


土地利用計画平面図

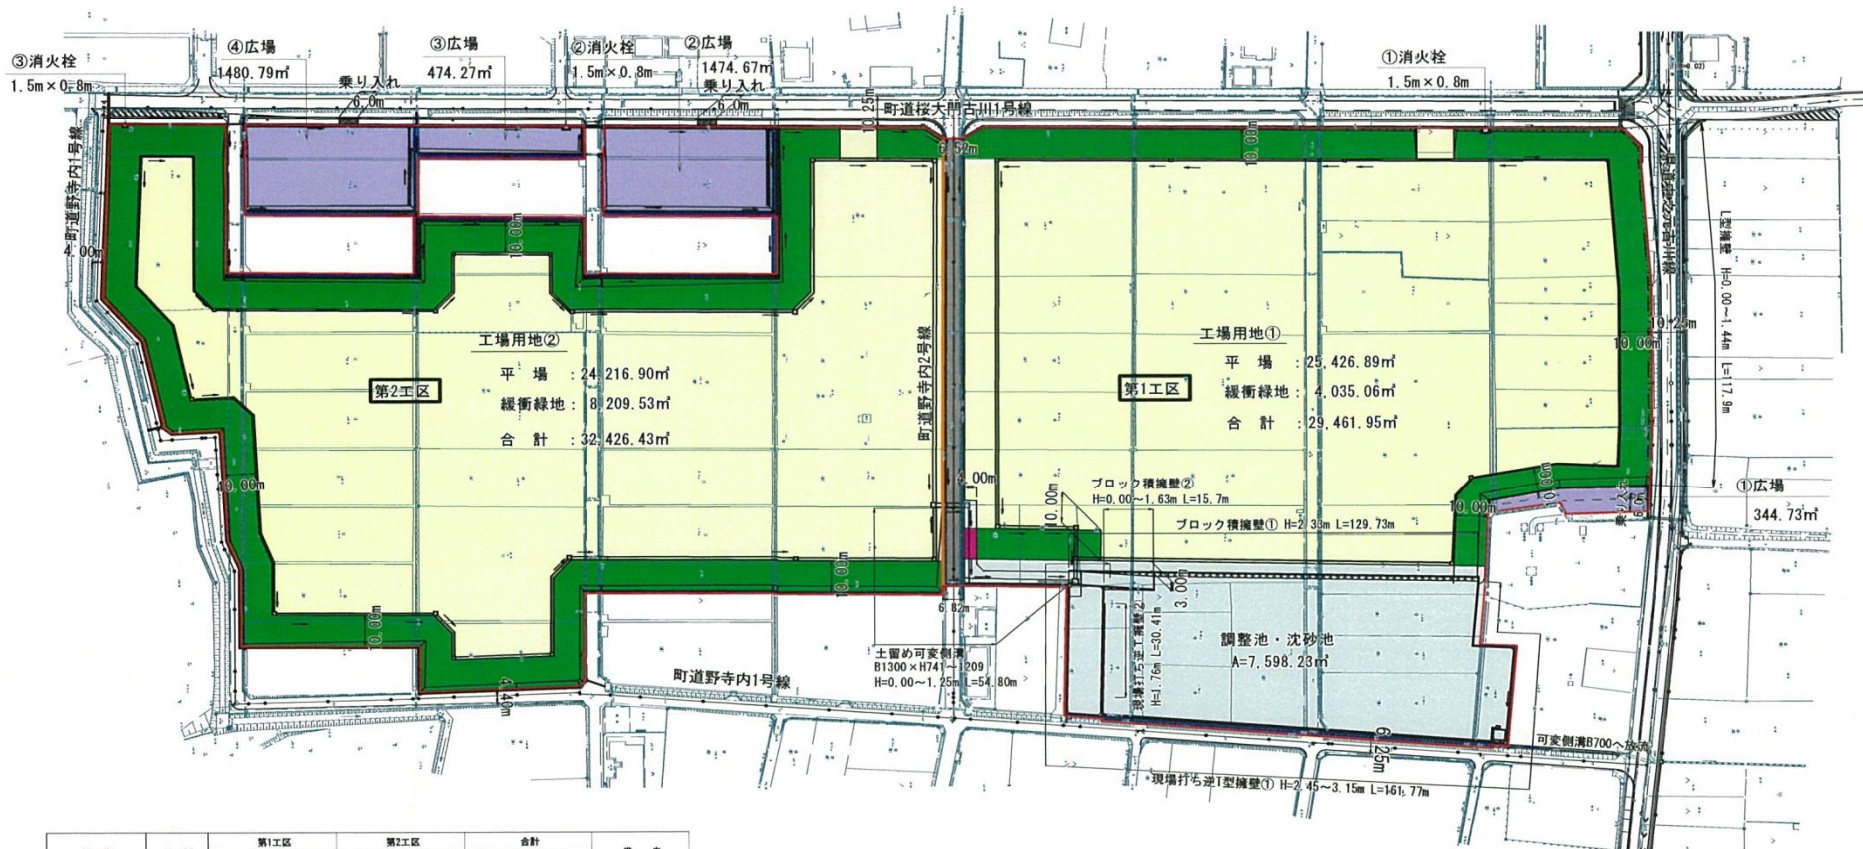

名称	凡例	第1工区		第2工区		合計		備考
		面積 (m ²)	比率 (%)	面積 (m ²)	比率 (%)	面積 (m ²)	比率 (%)	
工場用地	平場・乗入口	25,426.89	65.7	24,216.90	66.0	49,643.79	65.7	
	緩衝緑地	4,035.06	10.4	8,209.53	22.4	12,244.59	16.3	
	合計	29,461.95	76.1	32,426.43	88.4	61,888.38	82.0	
公共用地	用水路	245.73	0.6	771.01	2.1	1,016.74	1.3	
	道路	1,019.28	2.6	—	—	1,019.28	1.4	
	広場	344.73	0.9	3,429.73	9.4	3,774.46	5.0	
合計	1,609.74	4.1	4,201.64	11.5	5,811.38	7.7		
その他用地	調整池・沈砂池	7,598.23	19.6	—	—	7,598.23	10.1	
	消火栓	1.20	0.1	2.40	0.1	3.60	0.1	1.2m×3箇所=3.6m ²
	緩衝緑地	40.28	0.1	—	—	40.28	0.1	
	合計	7,639.71	19.8	2.40	0.1	7,642.11	10.3	
全体面積	38,711.40	100.0	36,630.47	100.0	75,341.87	100.0		

凡例

——	開発区域境界
——	工区境界線

工事名	(仮称)大野町北部工業団地造成設計業務
発注者・発注先	
施工場所	徳島県大野町大字寺内地区
図書の種類	土地利用計画平面図
種別	図面番号
会社名	(株)チヨク
事務所	岐阜県土地開発公社