土地利用計画平面図

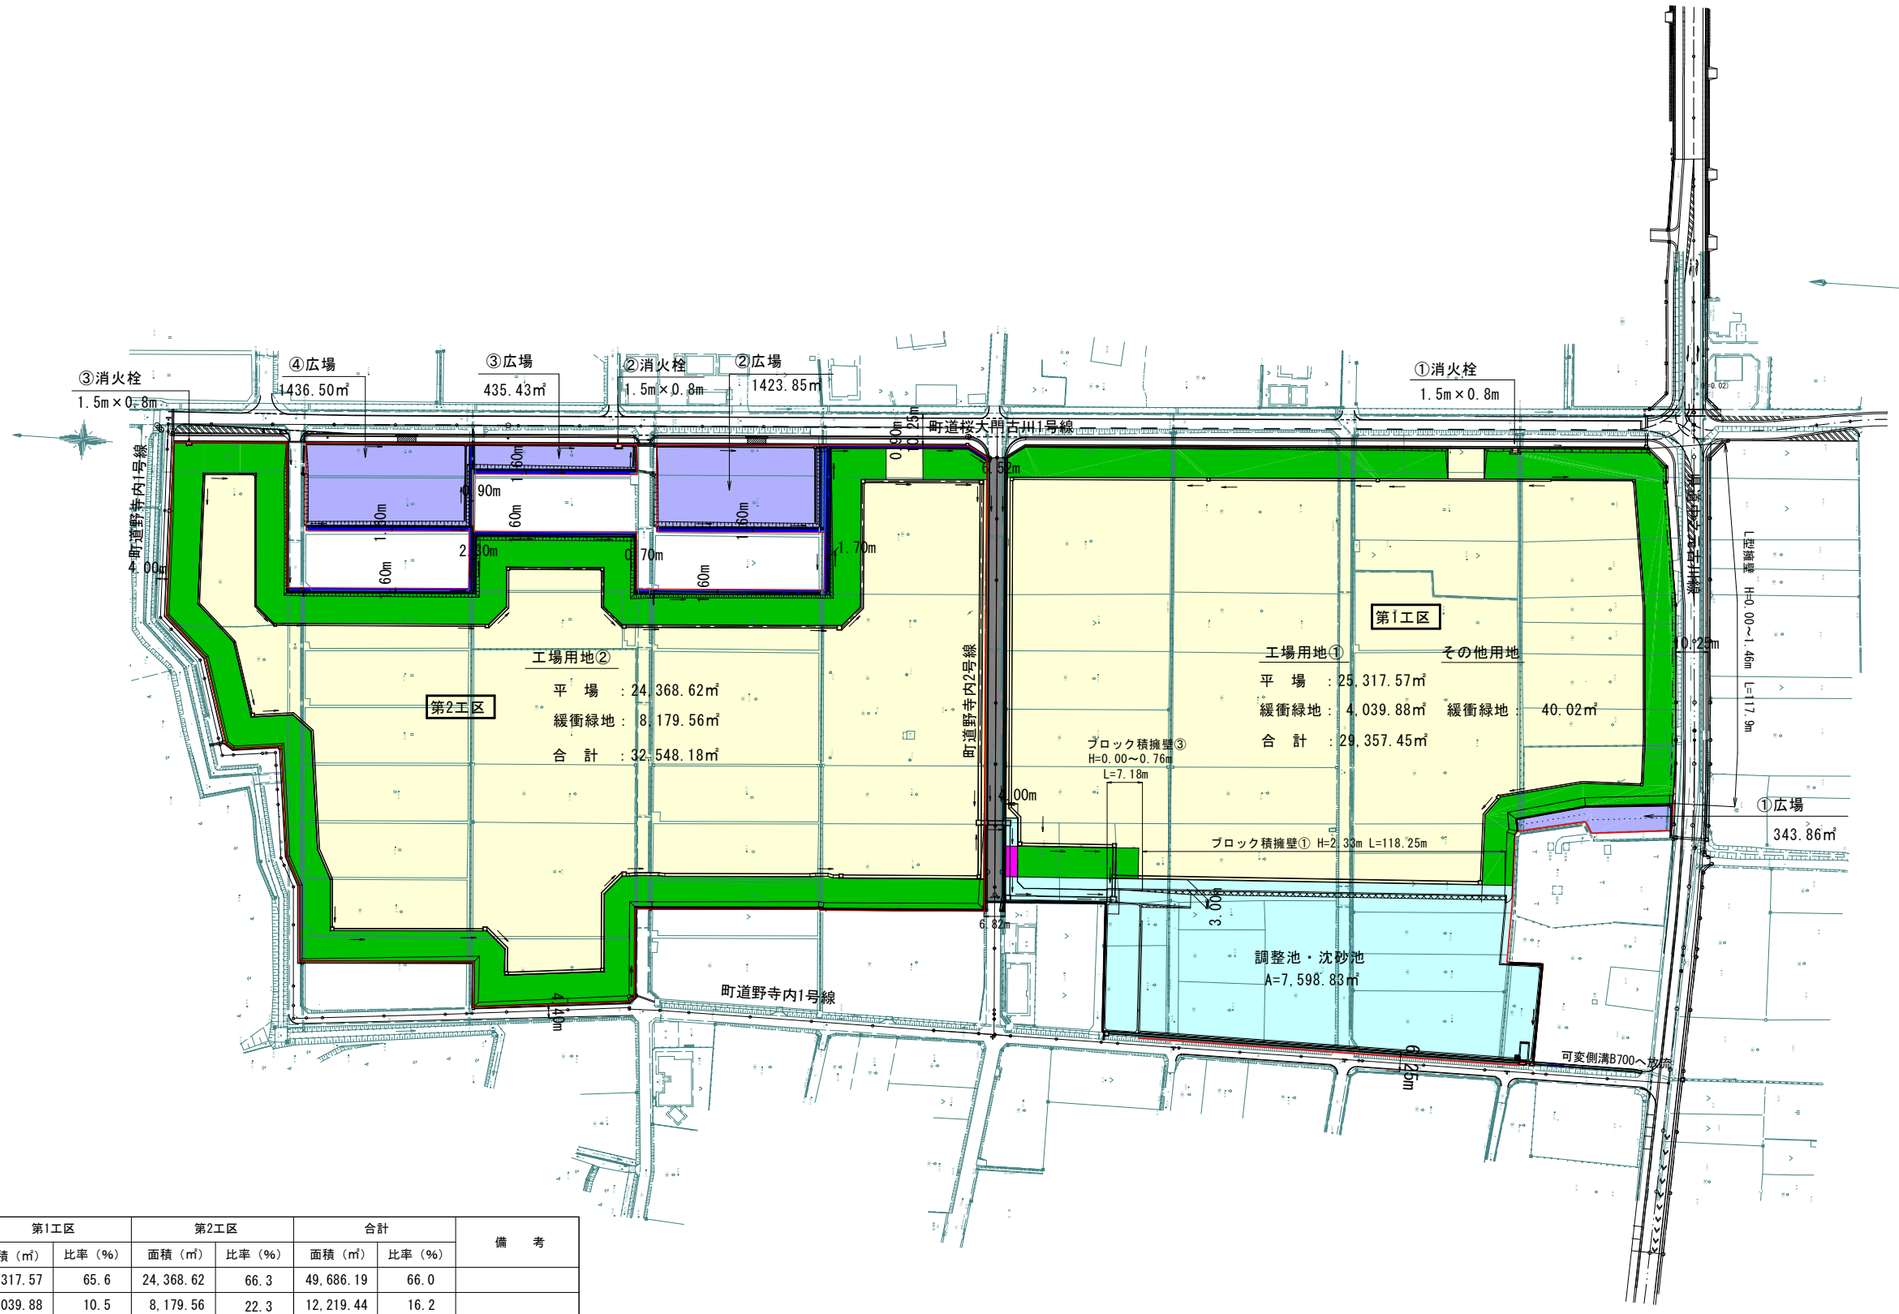

名　称		凡　例	第1工区		第2工区		合計		備　考
			面積（㎡）	比率（%）	面積（㎡）	比率（%）	面積（㎡）	比率（%）	
工場用地	平場・乗入口		25,317.57	65.6	24,368.62	66.3	49,686.19	66.0	
	緩衝緑地		4,039.88	10.5	8,179.56	22.3	12,219.44	16.2	
	合　計		29,357.45	76.0	32,548.18	88.6	61,905.63	82.2	
公共用地	用排水路		244.49	0.6	880.43	2.4	1,124.92	1.5	
	道　路		1,019.28	2.6	—	—	1,019.28	1.4	
	広　場		343.85	0.9	3,295.78	9.0	3,639.63	4.8	
	合　計		1,607.62	4.2	4,176.21	11.4	5,783.83	7.7	
その他用地	調整池・沈砂池		7,598.83	19.7	—	—	7,598.83	10.1	
	消火栓		1.20	0.0	2.40	0.0	3.60	0.0	1.2㎡×3箇所=3.6㎡
	緩衝緑地		40.02	0.1	—	—	40.02	0.1	
	合　計		7,640.05	19.8	2.40	0.0	7,642.45	10.1	
全体面積			38,605.12	100.0	36,726.79	100.0	75,331.91	100.0	

凡例

	開発区域境界
	工区境界線

工事名	大野北第10号 テクノパーク大野造成工事(第2工区)
路線名・河川名等	
施工箇所名	揖斐郡大野町大字寺内地内
図面の種類	土地利用計画平面図
縮尺	A1-1：1,000 A3-1：2,000
図面番号	
会社名	(株)テイコク
事務所名	岐阜県土地開発公社