


大総自販機第1号 仕様書

大野町中央公民館

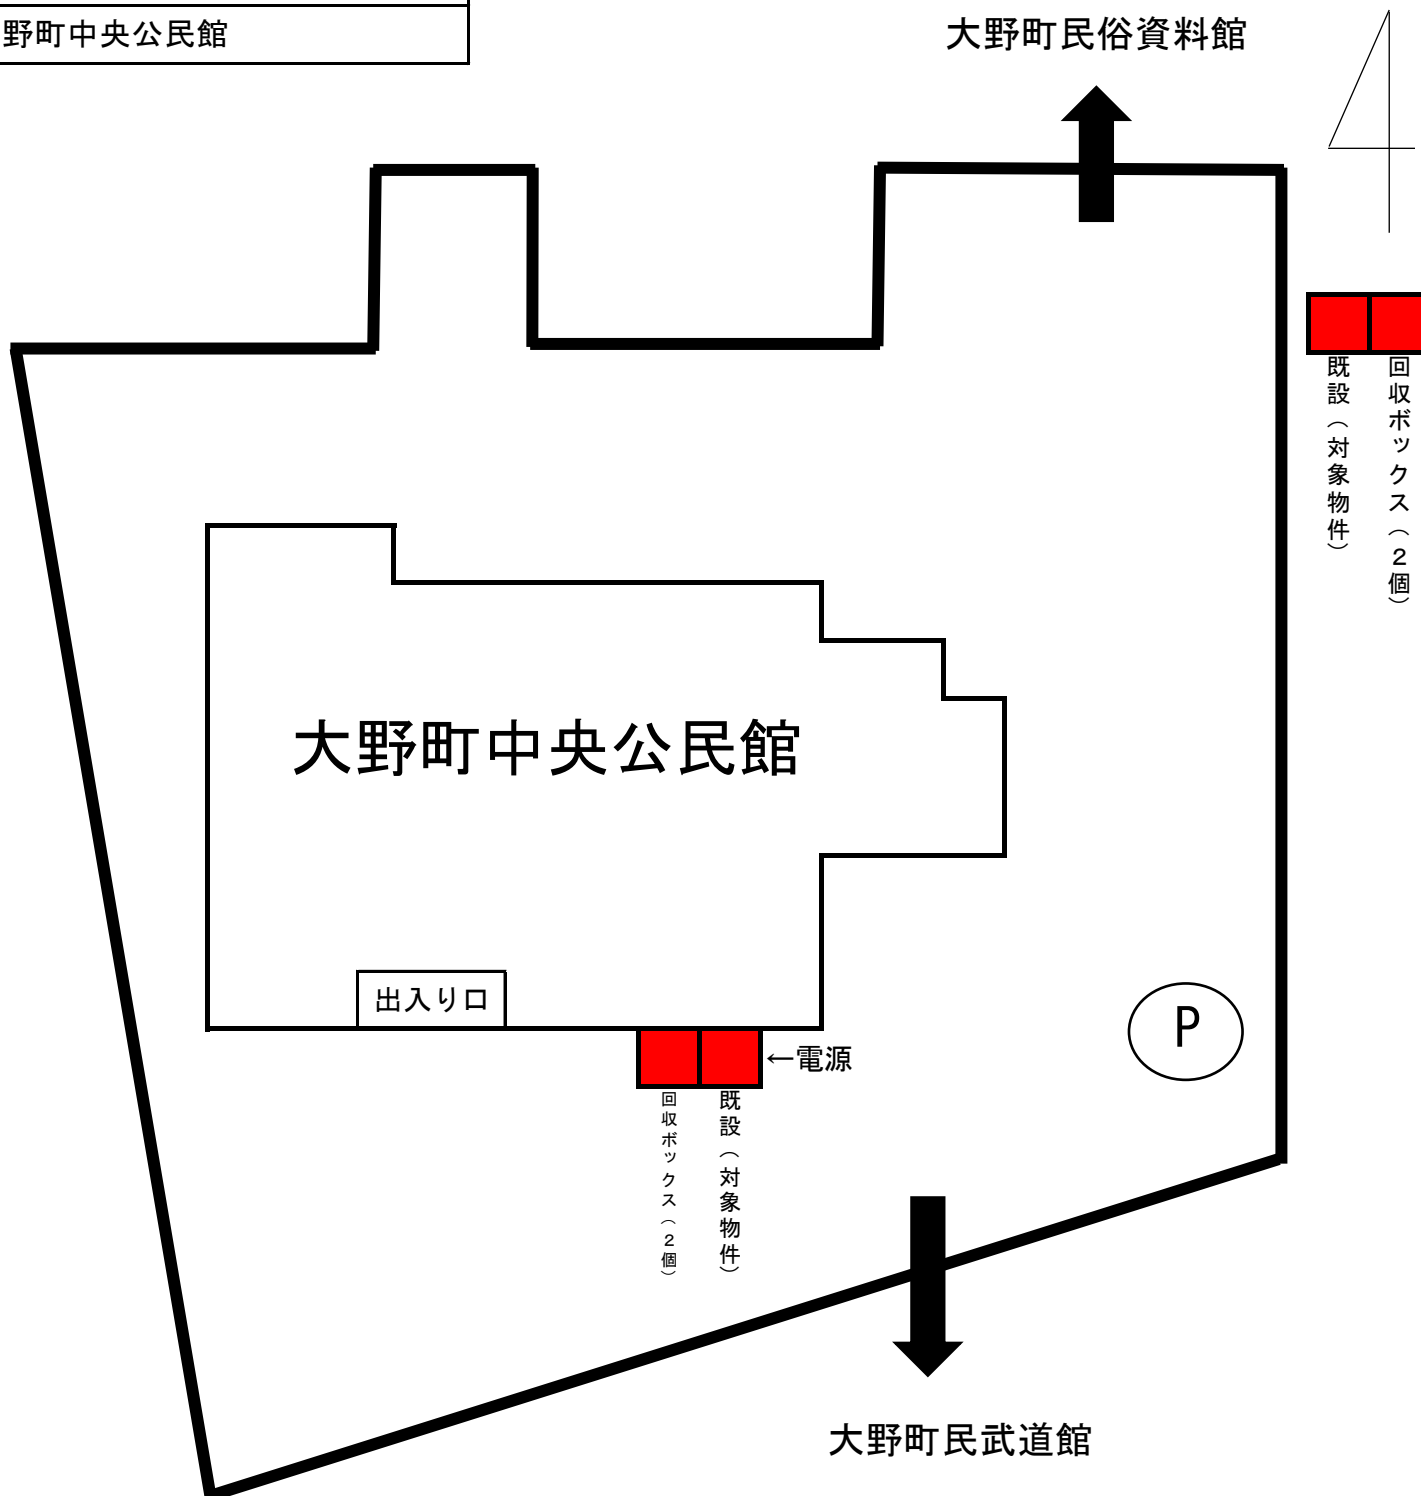

設置面積	1.98㎡	設置可能範囲	自動販売機	横 1.2m × 奥行 0.9m	設置機種	飲料自販機
			回収ボックス	横 1.0m × 奥行 0.9m		

特記事項	<p>○現在、大野町中央公民館には既設で1台の自動販売機があります。今回の入札対象は、既設で缶・ペットボトル・びん等の自動販売機1台を入れ替えるものです。</p> <p>○自動販売機の設置可能面積は、自動販売機後方の放熱スペースも含んでいます。 (1.98㎡=横 2.2m × 奥行 0.9m)</p> <p>○回収ボックスは、上記の設置面積内で2個設置をして下さい。</p> <p>○電源については、既設の対象物件の後部に電源(2口)が1つありますので、1口を使用してください。</p> <p>【参考】</p> <p>・既設の自販機の販売価格：缶 1本110円~160円、ペットボトル 1本120円~160円</p>
------	---