



池田町大野町学校給食センター調理・配送等業務委託仕様書

【 添付資料集 】


添付資料 1 - 1	配置図
添付資料 1 - 2	1階平面図
添付資料 1 - 3	2階平面図
添付資料 2	給食供給対象施設及び食数
添付資料 3 - 1	厨房機器一覧
添付資料 3 - 2	厨房機器配置図
添付資料 4 - 1	配送業務計画（案）（配送2回 回収1回）
添付資料 4 - 2	配送業務計画（案）（対象施設一覧・配送車一覧）
添付資料 5	業務区分表
添付資料 6	費用の負担区分

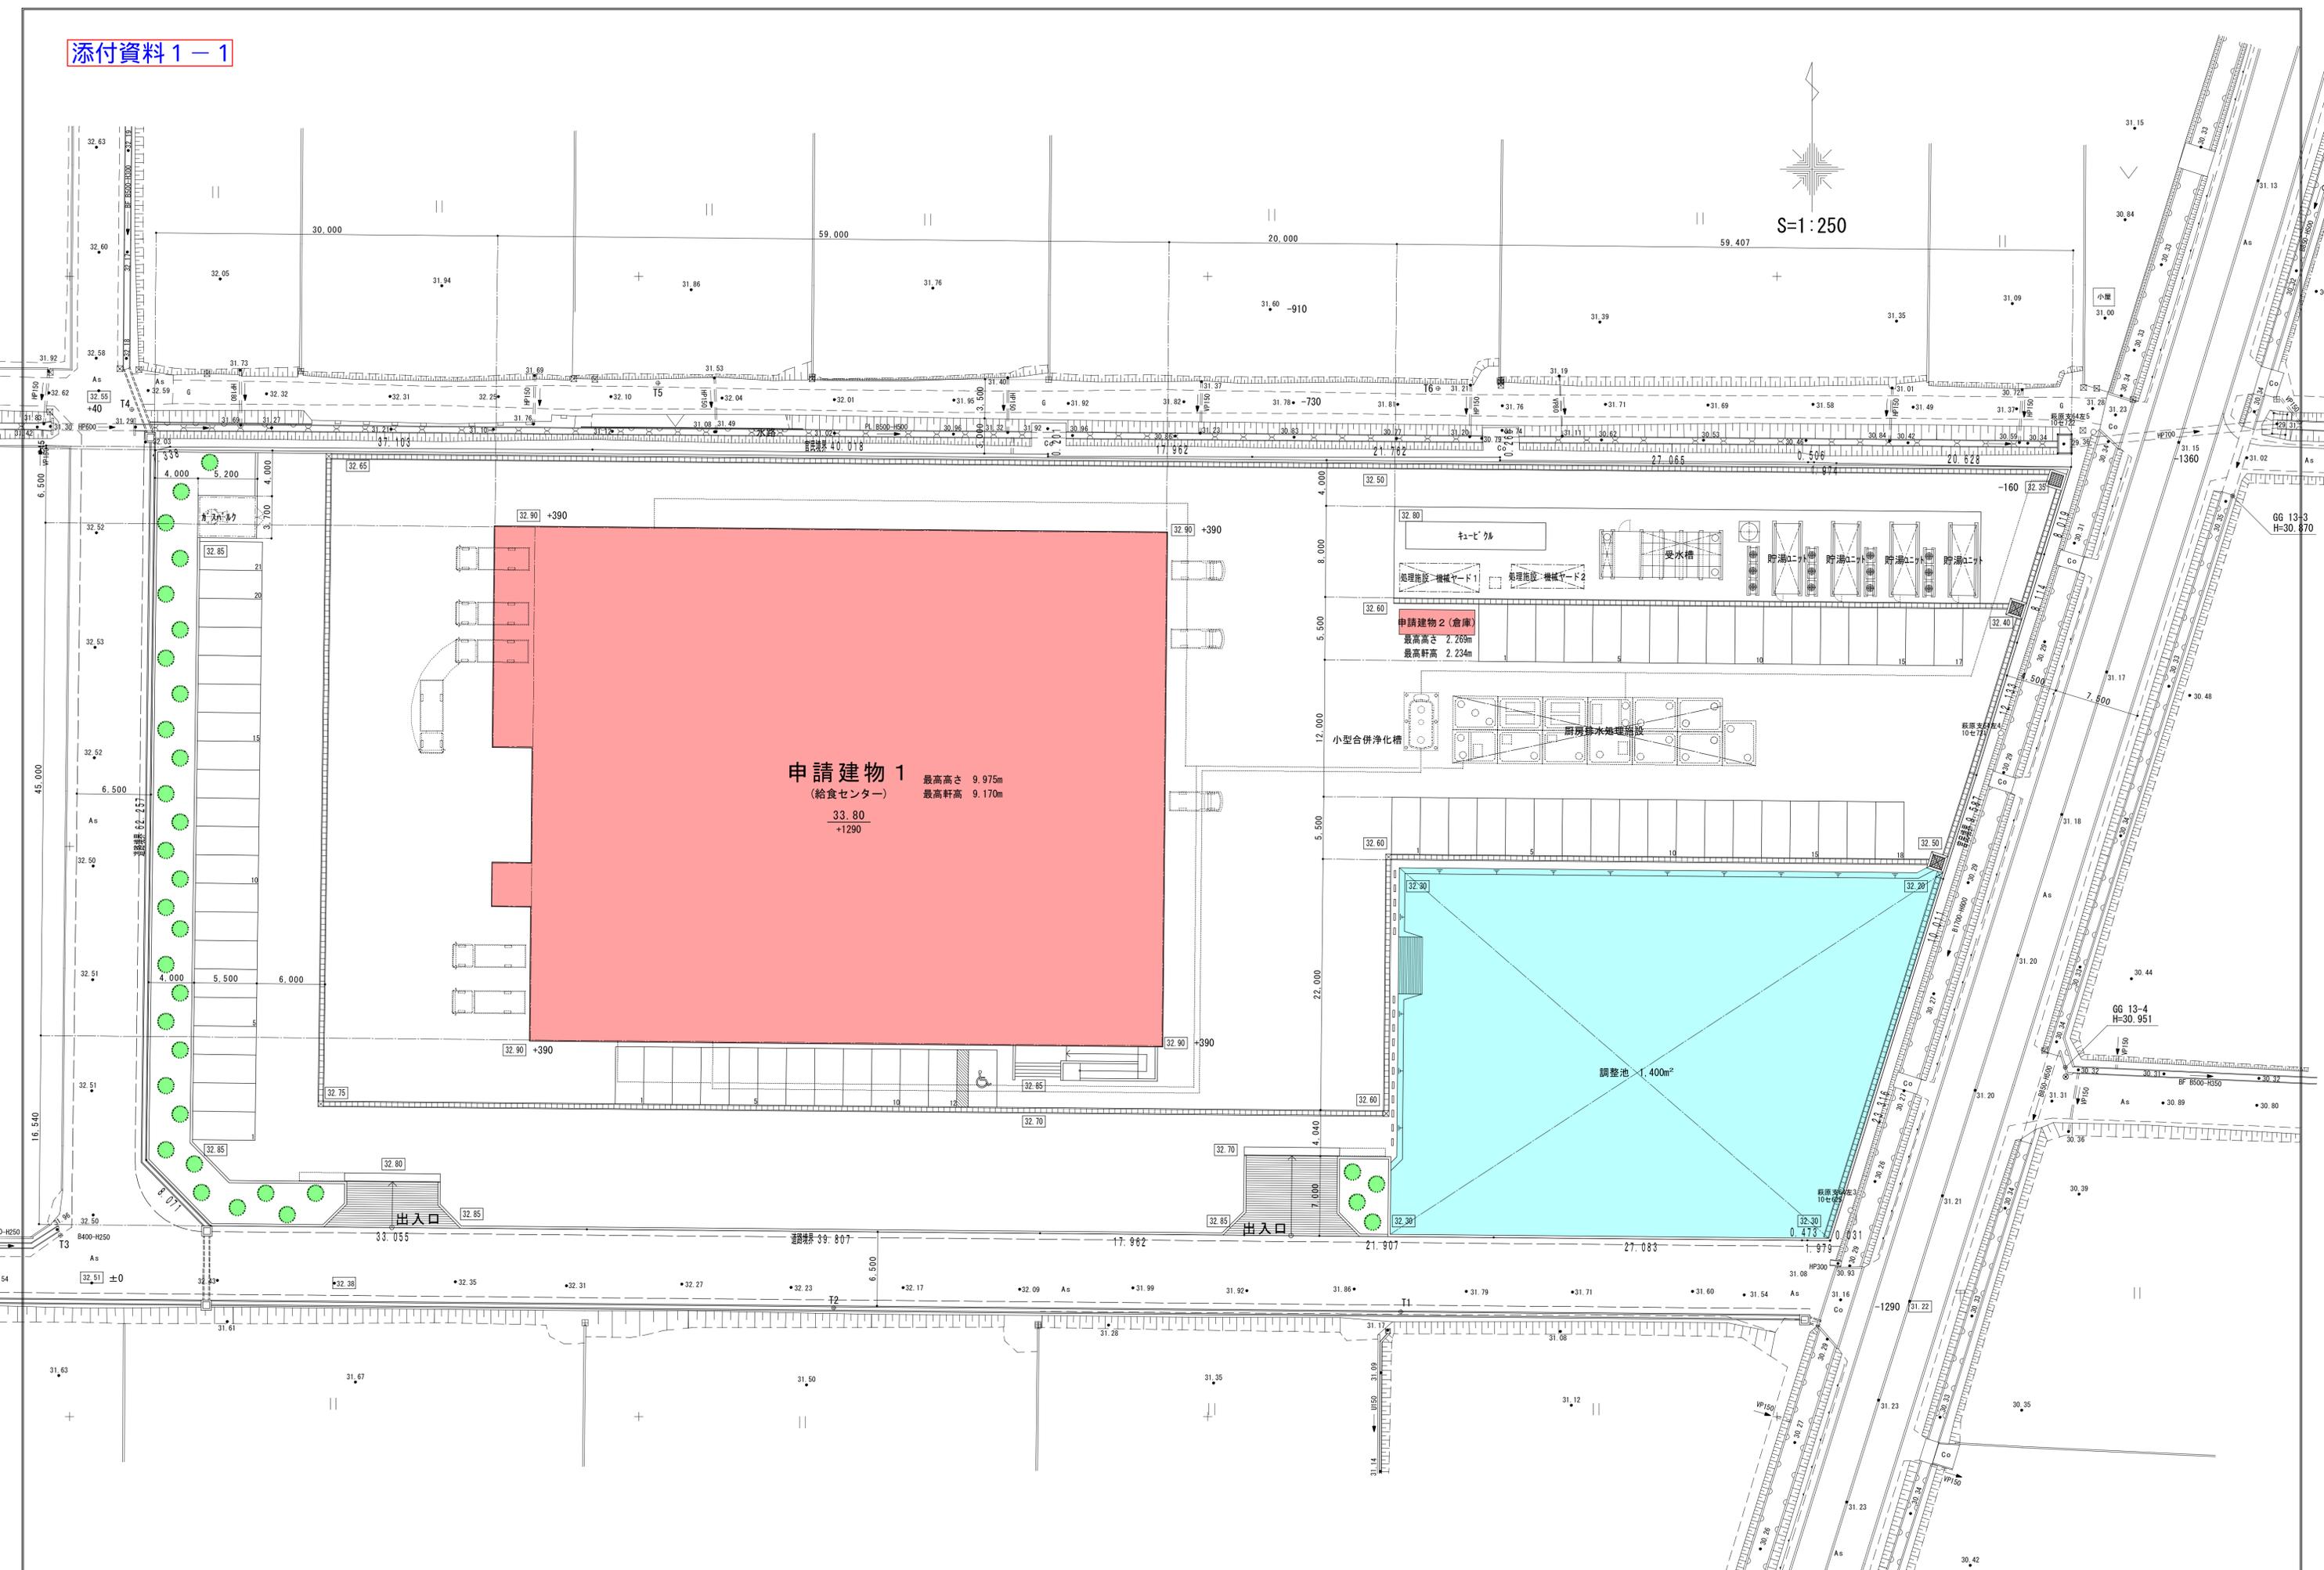

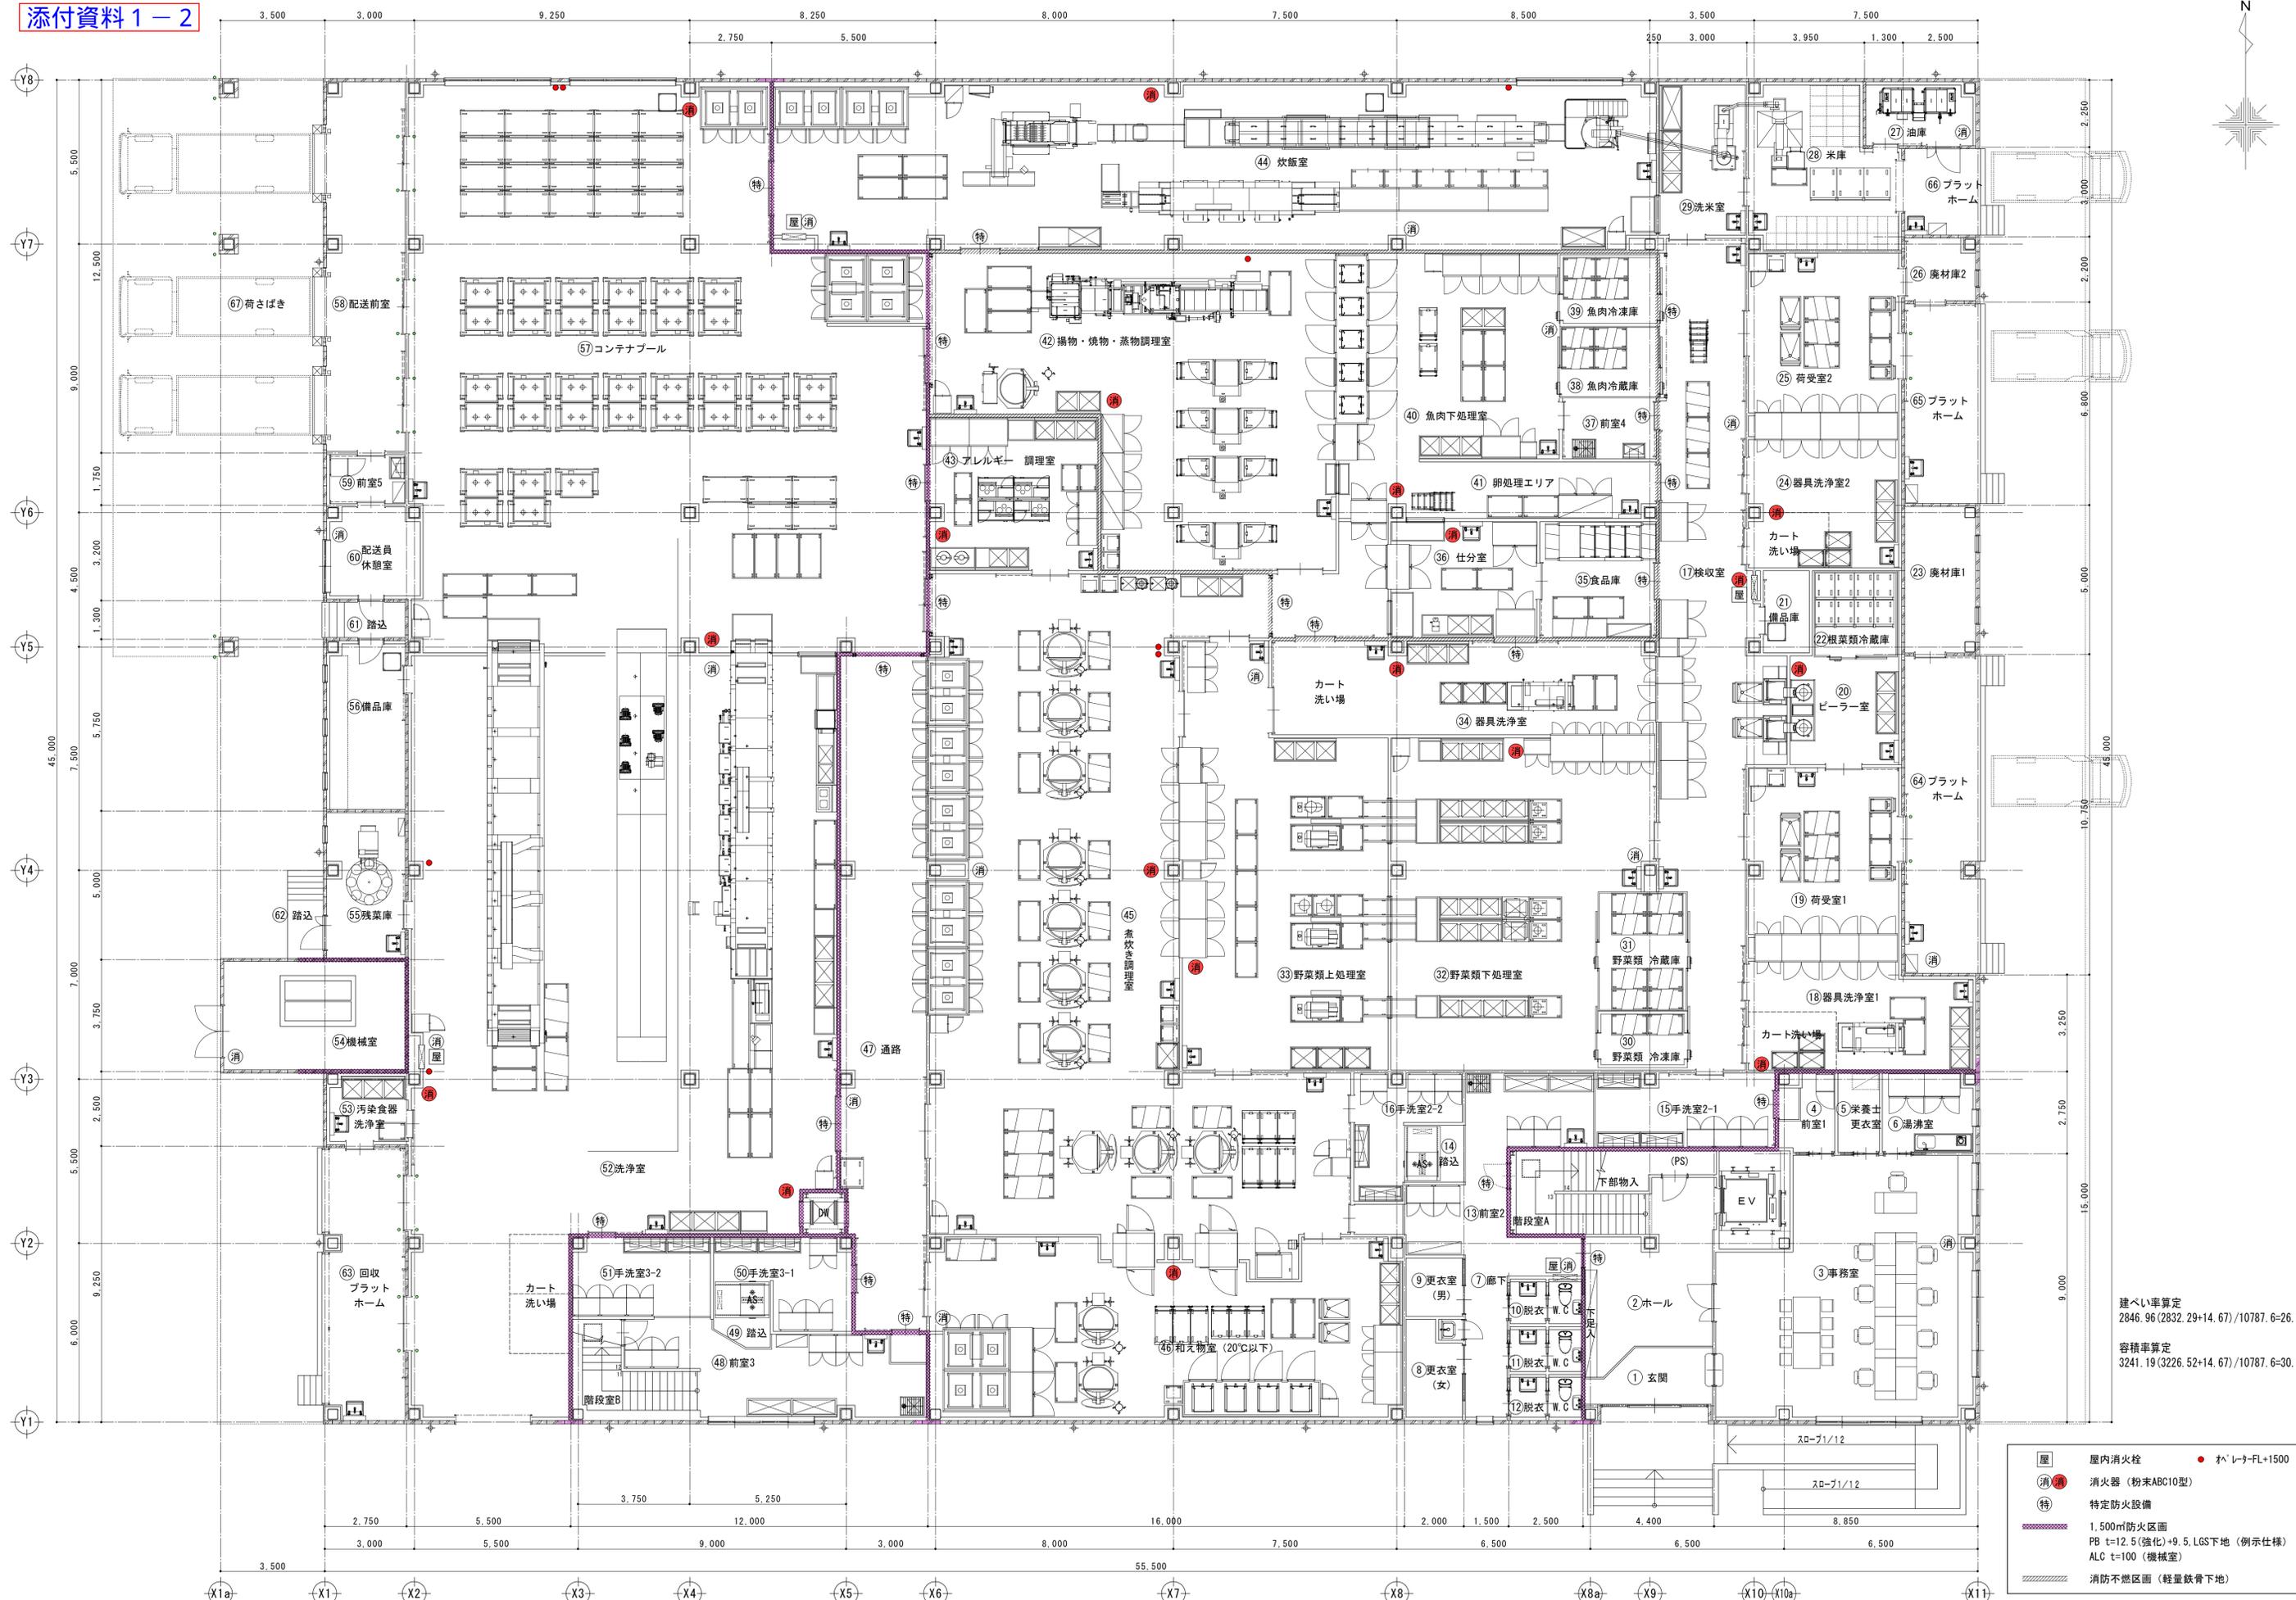

建ぺい率算定
2846.96(2832.29+14.67)/10787.6=26.39%
容積率算定
3241.19(3226.52+14.67)/10787.6=30.05%

- 屋内消火栓
- 消火器 (粉末ABC10型)
- 特定防火設備
- 1,500m²防火区画
PB t=12.5(強化)+9.5.LGS下地 (例示仕様)
ALC t=100 (機械室)
- 消防火不燃区画 (軽量鉄骨下地)
- 火レー+FL+1500

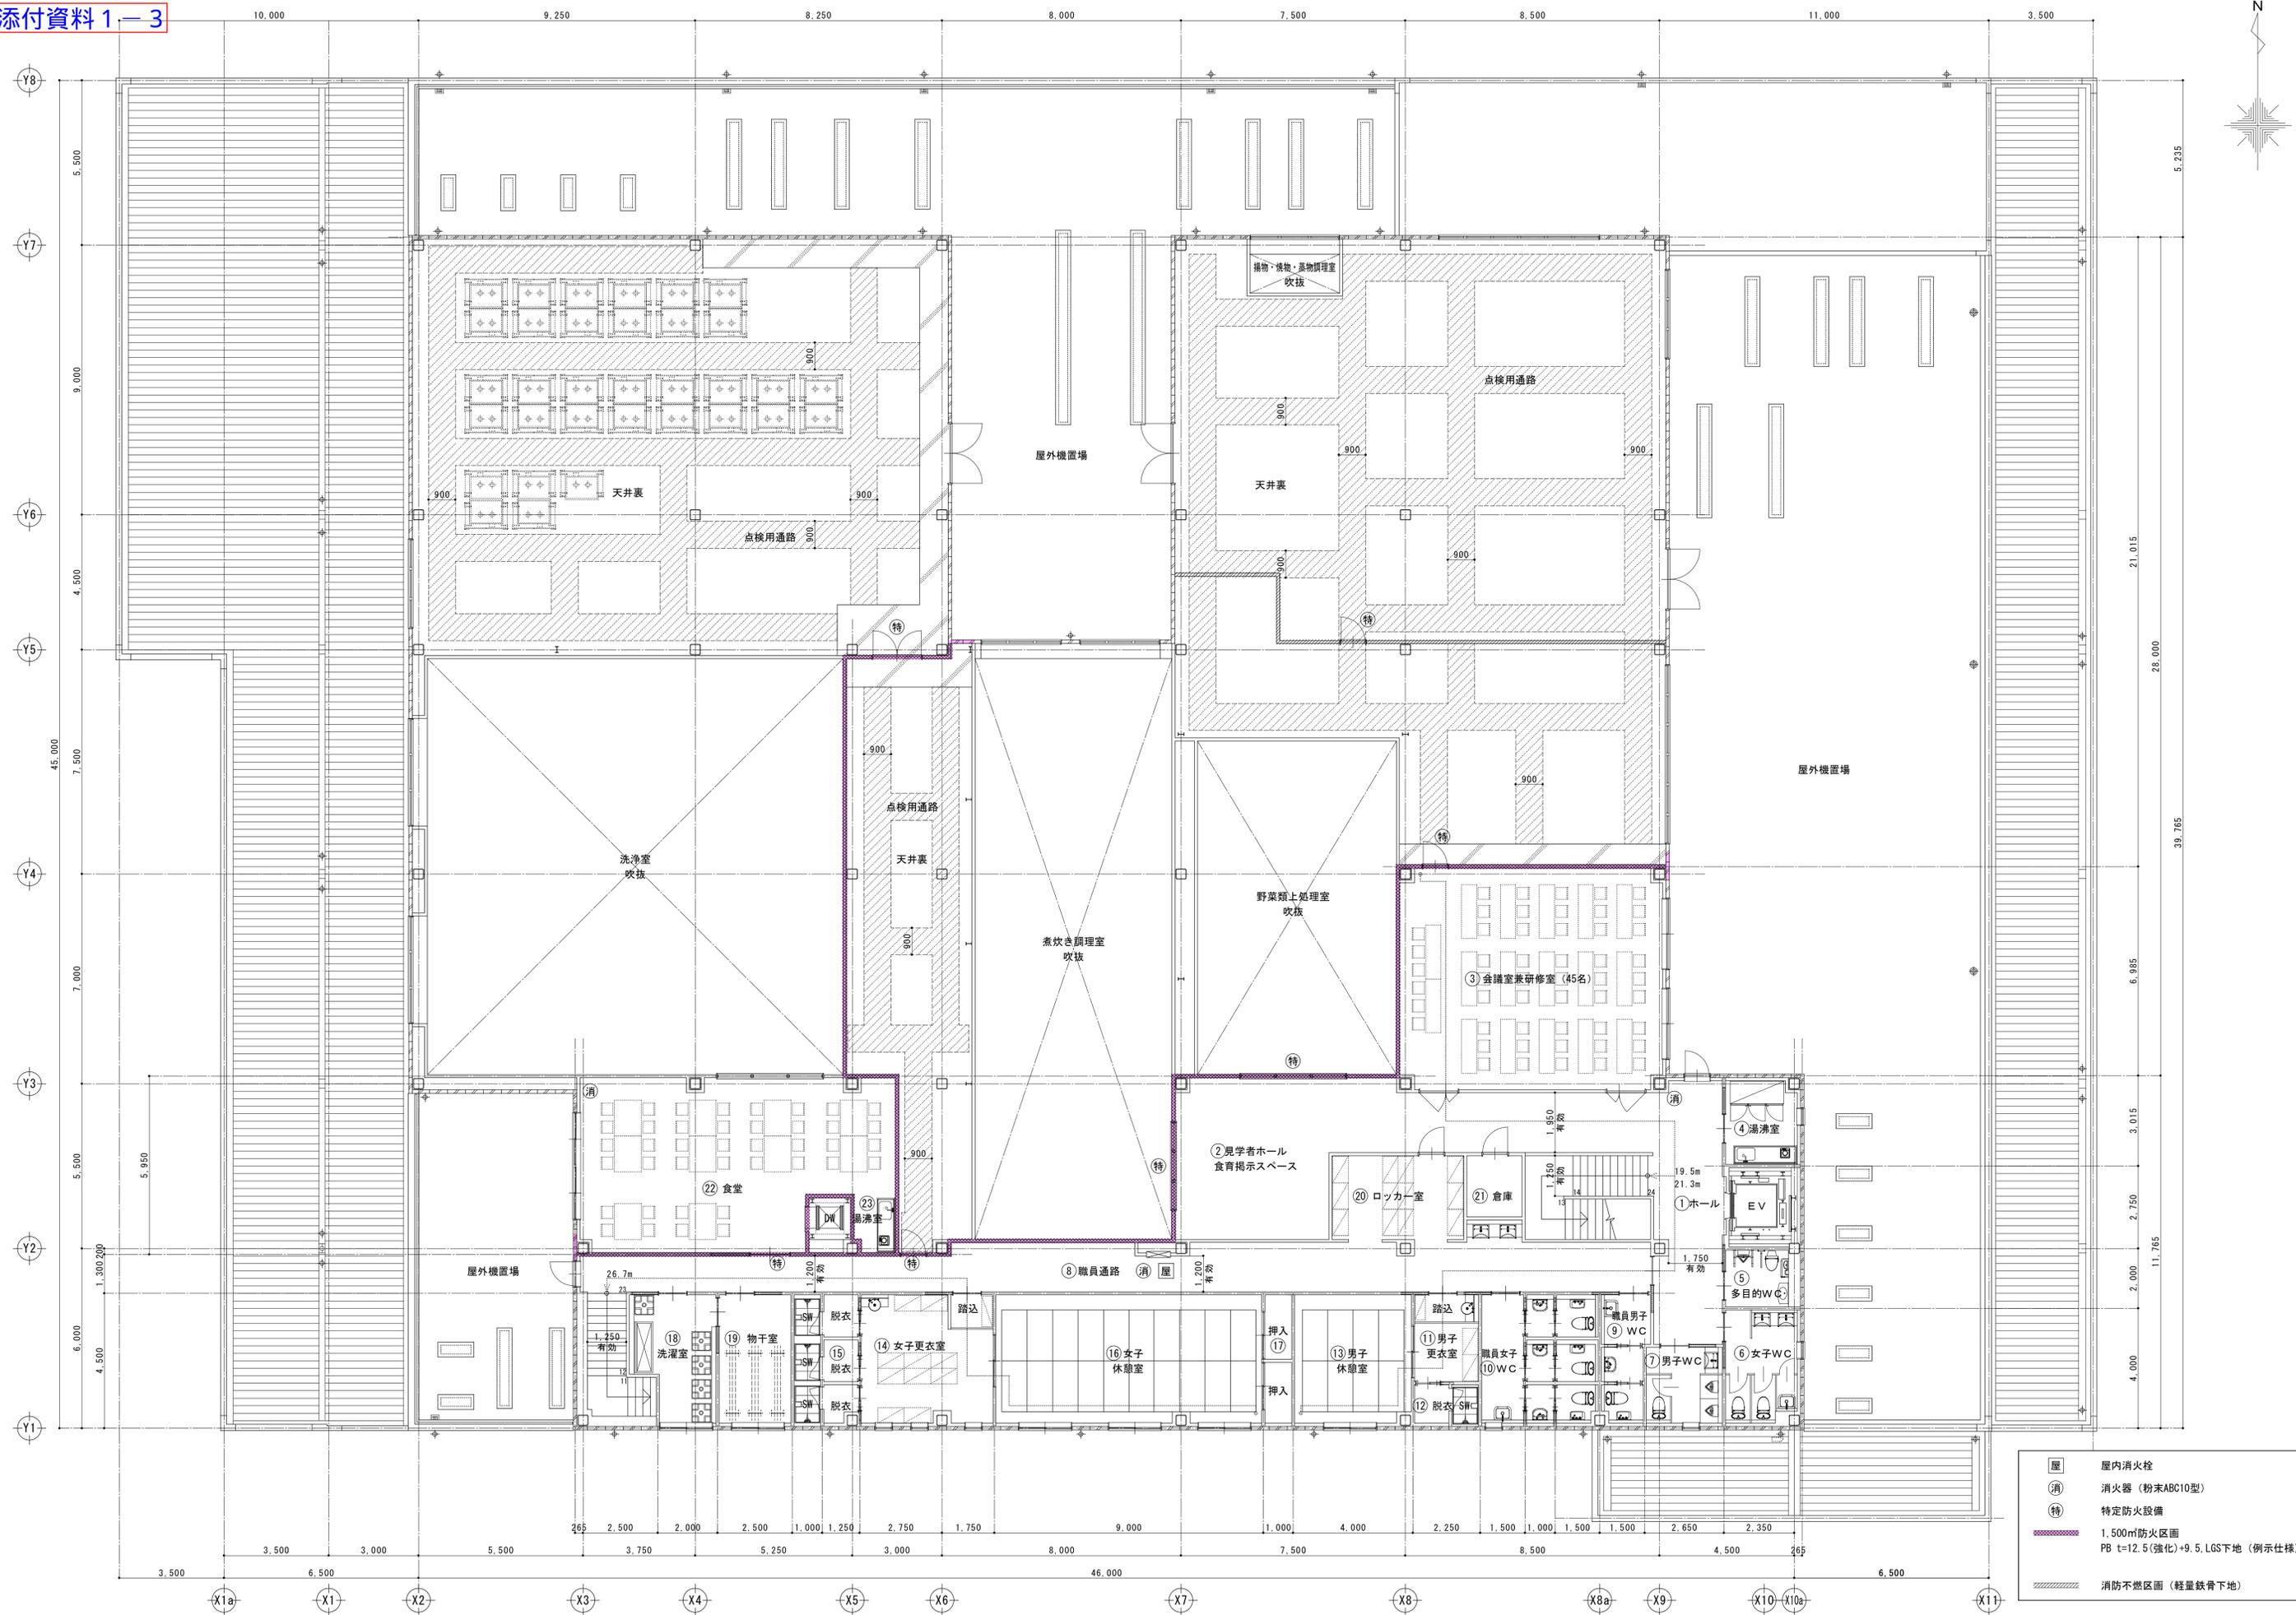

■	屋内消火栓
●	消火器 (粉末ABC10型)
○	特定防火設備
■	1,500m防火区画 PB t=12.5 (強化)+9.5.LGS下地 (例示仕様)
■	消防不燃区画 (軽量鉄骨下地)

(添付資料2)

■給食供給対象施設及び食数

※令和8年度推定 (R7.10.1現在)

給食提供先		園児・児童・生徒等数	教職員等数	合計
池田町	宮地保育園	13人	3人	16人
	温知保育園	87人	12人	99人
	西保育園	23人	6人	29人
	片山保育園	53人	8人	61人
	養基保育園	39人	6人	45人
	温知小学校	342人	43人	385人
	八幡小学校	249人	35人	284人
	宮地小学校	52人	18人	70人
	池田小学校	231人	33人	264人
	池田中学校	700人	60人	760人
大野町	みらいろこども園	40人	20人	60人
	大野小学校	267人	30人	297人
	北小学校	119人	21人	140人
	西小学校	115人	20人	135人
	中小学校	150人	18人	168人
	南小学校	116人	21人	137人
	東小学校	208人	29人	237人
	大野中学校	457人	36人	493人
	揖東中学校	170人	22人	192人
給食センター	センター職員		6人	6人
	受託業者【※注1】		50人	50人
合計		3,431人	497人	3,928人

基本給食実施日数/年
(R8の予定配食日数)

保育園 221日
小学校 201日
中学校 201日

- ・基本給食実施日数は、毎年度毎に変動します。
- ・最大給食実施日数は、保育園で220日程度、小・中学校で200日程度とします。
- ・令和9年度から令和13年度の推定喫食人数 (R7.10.1現在)
令和9年度・・・3,670人
令和10年度・・・3,430人
令和11年度・・・3,218人
令和12年度・・・2,973人
令和13年度・・・2,817人
- ・令和13年度・・・大野町小中学校再編 (予定)
小学校6校→1校
中学校2校→1校

※注1

・受託業者の業務従事者については、給食を喫食することができます。給食費については、予定人員分を毎月受託業者に請求いたします。

(添付資料 3 - 1)

■ 厨房機器等一覧

A. 荷受室／検収室／ピーラー室器具洗淨室12／油庫

No	品名	寸法			数	型名
		間口	奥行	高さ		
A1	検収台	900	750	650	4	TK-97MSDB-S
A2	防水形デジタル台はかり	350	605	795	4	DP-6700
A3	デジタル台秤専用置台	850	550	900	4	
A4	移動式パンラック	1200	800	1100	9	PL-12802MDB
A5	L型運搬車	1000	750	900	4	L1-107DB
A6	記帳台	600	600	1000	2	TKC-66MSDB
A7	掃除用具入れ	600	600	2000	2	DS-66C
A8	スタックカート	800	645	810	4	STC-10
A9	移動シンク	900	600	880	6	S1-96MDB
A10	自動器具洗淨機	2200	960	1905	1	AEN1-3MH特
A11	受台	1200	750	800	2	TK-127MDVB
A12	器具消毒保管機	900	950	1860	3	EWK-1004N特
A13	器具消毒保管機	1290	950	1860	7	EWK-1504N特
A14	器具消毒保管機	1290	950	1920	4	EWK-1504N特
A15	プレハブ冷蔵庫	2850	2800	2500	1	カートイン
A16	L型運搬車	900	600	900	8	L1-96
A17	3槽シンク	2100	750	850	3	S3-217BDB
A21	球根皮剥機	2050	800	1043	1	P-84D特
A22	野菜洗淨機	1300	780	1390	2	BW-20
A23	L型運搬車	1000	750	900	2	L1-107PDB
A24	検食用冷凍庫	625	650	1890	1	既存品HF-63CZT-KS
A26	新油廃油タンク	2660	1100	2310	1	ST-900-XN+ST-900-XO

B. 魚肉下処理室／卵処理エリア

No	品名	寸法			数	型名
		間口	奥行	高さ		
B1	プレハブ冷蔵庫	3350	2400	2500	1	カートイン
B2	プレハブ冷凍庫	3350	2400	2500	1	カートイン
B3	移動式パンラック	1100	700	1050	8	PL-11702MDB
B4	スタックカート	800	645	810	4	STC-10
B5	2槽シンク	1500	750	880	1	S2-157DB
B6	移動台	1200	750	880	6	TK-127MSDB
B7	ACO用カート	596	1095	415	2	
B8	掃除用具入れ	600	600	2000	1	DS-66C
B9	冷蔵庫	1790	800	1950	1	URD-180RM6
B13	プレハブ冷蔵庫	5700	1100	2500	1	カートイン
B14	ラック置台	812	610	448	5	
B15	包丁・まな板消毒保管機	550	550	1920	1	ESK-254N
B16	3槽シンク	2100	750	880	1	S3-217BDB
B17	器具消毒保管機	1290	750	1920	4	EMK-1504N特
B18	パススルー冷蔵庫	1200	840	1950	2	PRD-120RM7-G

C. 食品庫／仕分室

No	品名	寸法			数	型名
		間口	奥行	高さ		
C1	トップトラックシステム	3710	1295	2200	1	
C2	パンラック	1500	450	1600	1	PL-15457
C3	エレクターシェルフ	1821	613	1587	1	
C4	移動台	1200	750	880	4	TK-127MSDB
C5	冷蔵庫	1490	800	1950	1	URD-150RM6
C6	器具消毒保管機	1290	950	1860	1	EWK-1504N特
C7	水切台付2槽シンク	2400	750	880	1	PS2-247BDB-R
C8	缶切機	230	450	388	1	K-1000
C9	パススルー冷蔵庫	1490	840	1950	1	PRD-150RMD7-G

D. 野菜類下処理室

No	品名	寸法			数	型名
		間口	奥行	高さ		
D1	プレハブ冷蔵庫	4000	3000	2500	1	カートイン
D2	プレハブ冷凍庫	3000	1900	2500	1	カートイン
D4	移動式パンラック	1200	800	1100	10	PL-12802MDB
D5	穴あき移動台	1100	750	880	5	TK-117MDB
D6	ポリペール台車	500	500	700	5	TK-55M-S
D7	下処理用4槽シンク	3000	750	880	3	S4-307BDVB
D8-1	作業台	1500	800	600	2	TK-158BDB-S
D8-2	作業台	800	750	600	1	TK-87BDB-S
D9	ドライ用直線型ローラコンベヤ	830	600	600	5	CDF-60S特
D10	野菜洗浄機	900	750	880	2	YS-1-97-L
D11	下処理用3槽シンク	2100	750	880	3	S3-217BDVB
D12	FEクリーン水生成装置	250	210	320	4	FES-12L
D14	掃除用具入れ	600	600	2000	1	DS-66C
D17	作業台	750	750	880	1	TK-77BDB
D18	包丁・まな板消毒保管機	900	550	1920	1	ESK-504N特
D19	器具消毒保管機	1750	950	1860	2	EWK-2004N特

E. 野菜類上処理室

No	品名	寸法			数	型名
		間口	奥行	高さ		
E	野菜類上処理室					
E1	ドライ用直線型ローラコンベヤ	930	600	600	5	CDF-60S特
E2	移動台	900	750	600	4	TK-97MDB-S
E3	フードスライサー	1100	613	814	3	FS-51
E4	移動式スライサー置台	1700	900	600	3	TK-179FSMDB
E5	移動台	1200	750	600	1	TK-127MDB-S
E6	サイノ目切り機	390	565	820	1	DC-81
E7	移動式サイノ目切り機置台	1200	750	600	1	TK-127DCMDB

No	品名	寸法			数	型名
		間口	奥行	高さ		
E8	移動シンク	900	750	880	3	S1-97MDB
E9	移動台	1200	750	880	5	TK-127MSDB
E10-1	プレート殺菌庫	850	610	1360	1	KT-55H特
E10-2	プレート殺菌庫	850	610	1360	1	KT-55H特
E11	3槽シンク	2100	750	880	1	S3-217BDB
E13	パススルー冷蔵庫	1200	840	1950	1	PRD-120RM7-G
E14	器具消毒保管機	1290	950	1860	4	EWK-1504N特
E17	掃除用具入れ	600	600	2000	1	DS-66C
E18	フードカッター	520	440	480	2	FC-27D
E19	移動台	750	750	700	2	TK-77MSDVB-S

F. 揚物・焼物・蒸物調理室

No	品名	寸法			数	型名
		間口	奥行	高さ		
F1	移動台	1500	750	880	1	TK-157MSDB
F2	電気式連続フライヤー	8005	1765	2525	1	DESKC-63A-X特
F3	移動台	1500	750	750	4	TK-157MSDB-S
F4	コンビオープン	1220	935	1720	4	ACO-300EW
F5-1	ACO用ラック	586	740	1225	8	
F5-2	ACO用カート	596	1095	415	8	
F6	記帳台	600	600	1000	2	TKC-66MSDB
F8	2槽シンク	1500	750	880	1	S2-157BDB
F9	器具消毒保管機	1290	750	1920	3	EMK-1504N特
F10	ステンレス製回転釜(IH式)	2050	1520	860	1	TIH-40S特
F11	スパテラスタンド	φ270		620	1	
F13	掃除用具入れ	600	600	2000	1	DS-66C

H. アレルギー調理室

No	品名	寸法			数	型名
		間口	奥行	高さ		
H1	冷凍冷蔵庫 (2室冷凍)	900	650	1950	2	ARN-092PM
H3	システム調理台	1200	750	1700	4	MKU-90K特
H4	電子レンジ	510	360	306	4	NE-710GP
H6	移動台	900	600	880	4	TK-96MSDB
H7	作業台	1500	750	880	1	TK-157BSDB
H10	水切台付2槽シンク	1800	750	880	1	PS2-187BDB-R
H11	作業台	1000	750	880	1	TK-107BDB
H12	3槽シンク	2100	750	880	1	S3-217BDB
H14	容器消毒保管機	1290	950	1920	2	EW-1504N特

J. 煮炊き調理室/器具洗浄室 3

No	品名	寸法			数	型名
		間口	奥行	高さ		
J1	移動式パンラック	1300	700	1400	10	PL-13703MDB
J2	ステンレス製回転釜 (蒸気式)	1920	1480	870	10	AS2-61A特両面式
J3	スパテラスタンド	φ270		620	10	
J4	移動台	1350	750	650	10	TK-137MSDB-S特
J5	カートイン蒸し庫	1220	893	1720	1	ACO-300ES-ST
J6-1	ACO用ラック	586	740	1225	3	
J6-2	ACO用カート	596	1095	415	3	
J7-1	プラスチック用ラック				3	
J7-2	プラスチック用カート	596	1345	415	3	
J8	移動シンク	900	750	880	1	S1-97MDB
J10	水切台付2槽シンク	2100	750	880	1	PS2-217BDB-L
J11	高速度ミキサー	456	950	1090	2	MX-46D
J12	記帳台	600	600	1000	4	TKC-66MSDB
J13	移動式パンラック	1300	700	1400	4	PL-13703MDB

No	品名	寸法			数	型名
		間口	奥行	高さ		
J14	検食用冷凍庫	625	650	1890	1	HF-63CZT-KS
J15	掃除用具入れ	600	600	2000	3	DS-66C
J16	移動シンク	750	750	880	3	S1-77MDB
J17	自動器具洗浄機	2200	960	1905	1	AEN1-3MH特
J18	受台	1200	750	800	2	TK-127MDVB
J19	3槽シンク	2100	750	880	1	S3-217BDB

K. 和え物室

No	品名	寸法			数	型名
		間口	奥行	高さ		
K1-1	真空冷却機	1420	1315	2030	2	CM-60EW
K1-2	ウォーターチリングユニット	1290	750	1450	1	UWAPF8. 10A(E)-MR
K1-3	フォームパネルタンク/架台	2124	1260	3289	1	PSFB-4-10
K2	プレハブ冷蔵庫	4600	1200	2500	1	カートイン
K3	ラック置台	941	716	448	4	
K4	ACO用カート	596	1095	415	3	
K5	プラスチック用カート	596	1345	415	3	
K6	記帳台	600	600	1000	1	TKC-66MSDB
K7	ステンレス製回転釜（蒸気式）	1860	1400	870	2	AS2-51A特両面・冷却機能付
K8	スパテラストンド	φ270		620	2	
K9	移動台	1350	750	650	2	TK-137MSDB-S特
K10	移動式パンラック	1500	750	1000	1	PL-15702MDB
K11	蓄冷材保存用冷凍庫	1490	800	1950	2	ARD-154FMD-F
K12	3槽シンク	2100	750	880	1	S3-217BDB
K13	器具消毒保管機	900	950	1920	1	EWK-1004N特
K14	器具消毒保管機	1750	950	1920	1	EWK-2004N特
K15	L型運搬車	1000	750	900	3	L1-107PDB
K16	移動台	1350	750	880	2	TK-137MSDB
K17	掃除用具入れ	600	600	2000	1	DS-66C

L. 米庫／洗米室／炊飯室

No	品名	寸法			数	型名
		間口	奥行	高さ		
L1	片袖運搬車	1000	900	900	3	L1-109
L2	移動台	1200	600	710	1	TK-126MSDB-S
L3	計量装置付納米庫	1500	1200	2350/2995	1	MET-750特
L4	第二昇降機			3400	1	EC-N2A
L5	スクリー式連続洗米機	1773.5	630	1802	1	SRC-600特
L6	送米機	800	800	1150	1	AWS-20R特
L7	3槽シンク	2100	750	880	1	S3-217BDB
L8	前処理用電気制御盤	550	204	1500	1	AES-6特
L9	自動中型充填機	2735	1610	3580	1	AMP-21AHI特
L10	連続IH炊飯機	10775	1065	1110	1	ARI-60特
L11	立体コンベヤ	8200	1300	2585	1	AEC-特
L12	ローラーコンベヤ	2000	575	780/750	1	CBF-5S
L13	ストッパー装置付ローラーコンベヤ	937.5	575	750	1	CBF-5ST
L14	自動反転ほぐし機	3215	1686	1619	1	ADU-80
L15	取り出しコンベヤ	2000	910		1	ABC-40特
L16	ライスチェッカー	2400	475	1050	1	ALM-3特
L17	炊飯釜	600	495	210	75	
L18	移動台	900	600	890	1	TK-96MSDB
L19	昇降装置付コンベヤ	1275	720	1485	1	OLC-01特
L20	炊飯釜洗浄機	6725	1350	2035	1	OED3-5L特
L21	ローラーコンベヤ	7000	600	900/800	1	CDF-60S特
L22	炊飯釜格納カート	1100	650	1600	6	
L23	1槽シンク	1500	750	880	2	S1-157BDB
L24	水切台付1槽シンク	2100	750	880	1	PS1-217BDB-R
L25	移動台	1500	750	650	4	TK-157MSDB-S
L26	掃除用具入れ	600	600	2000	2	DS-66C

M. 洗浄室／汚染食器洗浄室残菜庫


No	品名	寸法			数	型名
		間口	奥行	高さ		
M1	移動台	1500	750	880	8	TK-157MSDB
M2	食器洗浄機	13600	1930	2400	1	WFB-130W特
M3	受台	1755	750	880	1	TK-177DB
M4	移動台	1500	750	880	8	TK-157MSDB
M5-1	コンテナ洗浄機	14500	2110	3390	1	WAC-111V特
M5-2	コンテナ搬送コンベヤ	20120	2110	700	1	WCC-56特
M6	移動式ローラーコンベヤ	3060	600	650	1	CDF-60S特
M7	計量器付ローラーコンベヤ	1500	762.5	1395	1	ALM-3特
M8	粉碎流し台	1500	750	925	1	A TEL-1575BR15W
M9	移動式パンラック	1800	800	1500	2	PL-18804MDB
M10	システム食缶洗浄機	11340	1795	2285	1	WSC-65W特
M11	受台	1395	900	880	1	TK-139DB
M12	作業台	900	750	880	3	TK-97BDB
M13	3槽シンク	2400	750	880	2	S3-247BDB
M14	ソイルドテーブル	1700	670	880	1	
M15	ドアタイプ自動食器洗浄機	600	605	1425	1	SD114EA6特
M16	クリーンテーブル	1200	670	880	1	
M17	掃除用具入れ	600	600	2000	2	DS-66C
M20	厨芥脱水機	1362	650	1730	1	HLA-W402
M21	オートチェンジャー	φ 1545		329	1	ATB-8
M22	3槽シンク	2100	750	880	1	S3-217BDB
M23	移動台	900	600	880	1	TK-96MSDB
M24	スプーン洗浄機	900	670	880	1	UC-903N特

N. コンテナプール

No	品名	寸法			数	型名
		間口	奥行	高さ		
N2	配送コンテナ	1450	950	1550	32	SCS-60C特
N3	蒸気式天吊りコンテナ消毒装置	1100	800	1200	33	SCS-105
N5	トラックイン電気式消毒保管機	2260	1450	2150	3	TEW-64
N6	AIHOT用カート	1170	830	1691	24	TSWC-20特
N7	トラックイン電気式消毒保管機	2260	1450	2150	5	TEW-64
N8	トラックイン電気式消毒保管機	2260	2820	2150	1	TEW-64W
N9	トラックイン電気式消毒保管機	2260	2820	2150	1	TEW-64W
N10	配膳車	900	750	1000	1	L2-97
N11	掃除用具入れ	600	600	2000	1	DS-66C
N12	給食用コンテナ	1450	950	1550	26	SKC-60

O. 前室

No	品名	寸法			数	型名
		間口	奥行	高さ		
01	シューズ殺菌庫	900	600	1740	8	SKB-90H
02	衣類殺菌庫	900	600	1740	12	CKB-90H
03	衣類シューズ殺菌庫	600	600	1740	2	CKB-60H
04	オートサニテーション	1450	500	880	9	HWS-145D
05	オートサニテーション	750	500	880	2	HWS-75D
06	1槽シンク	1500	600	880	4	S1-156B

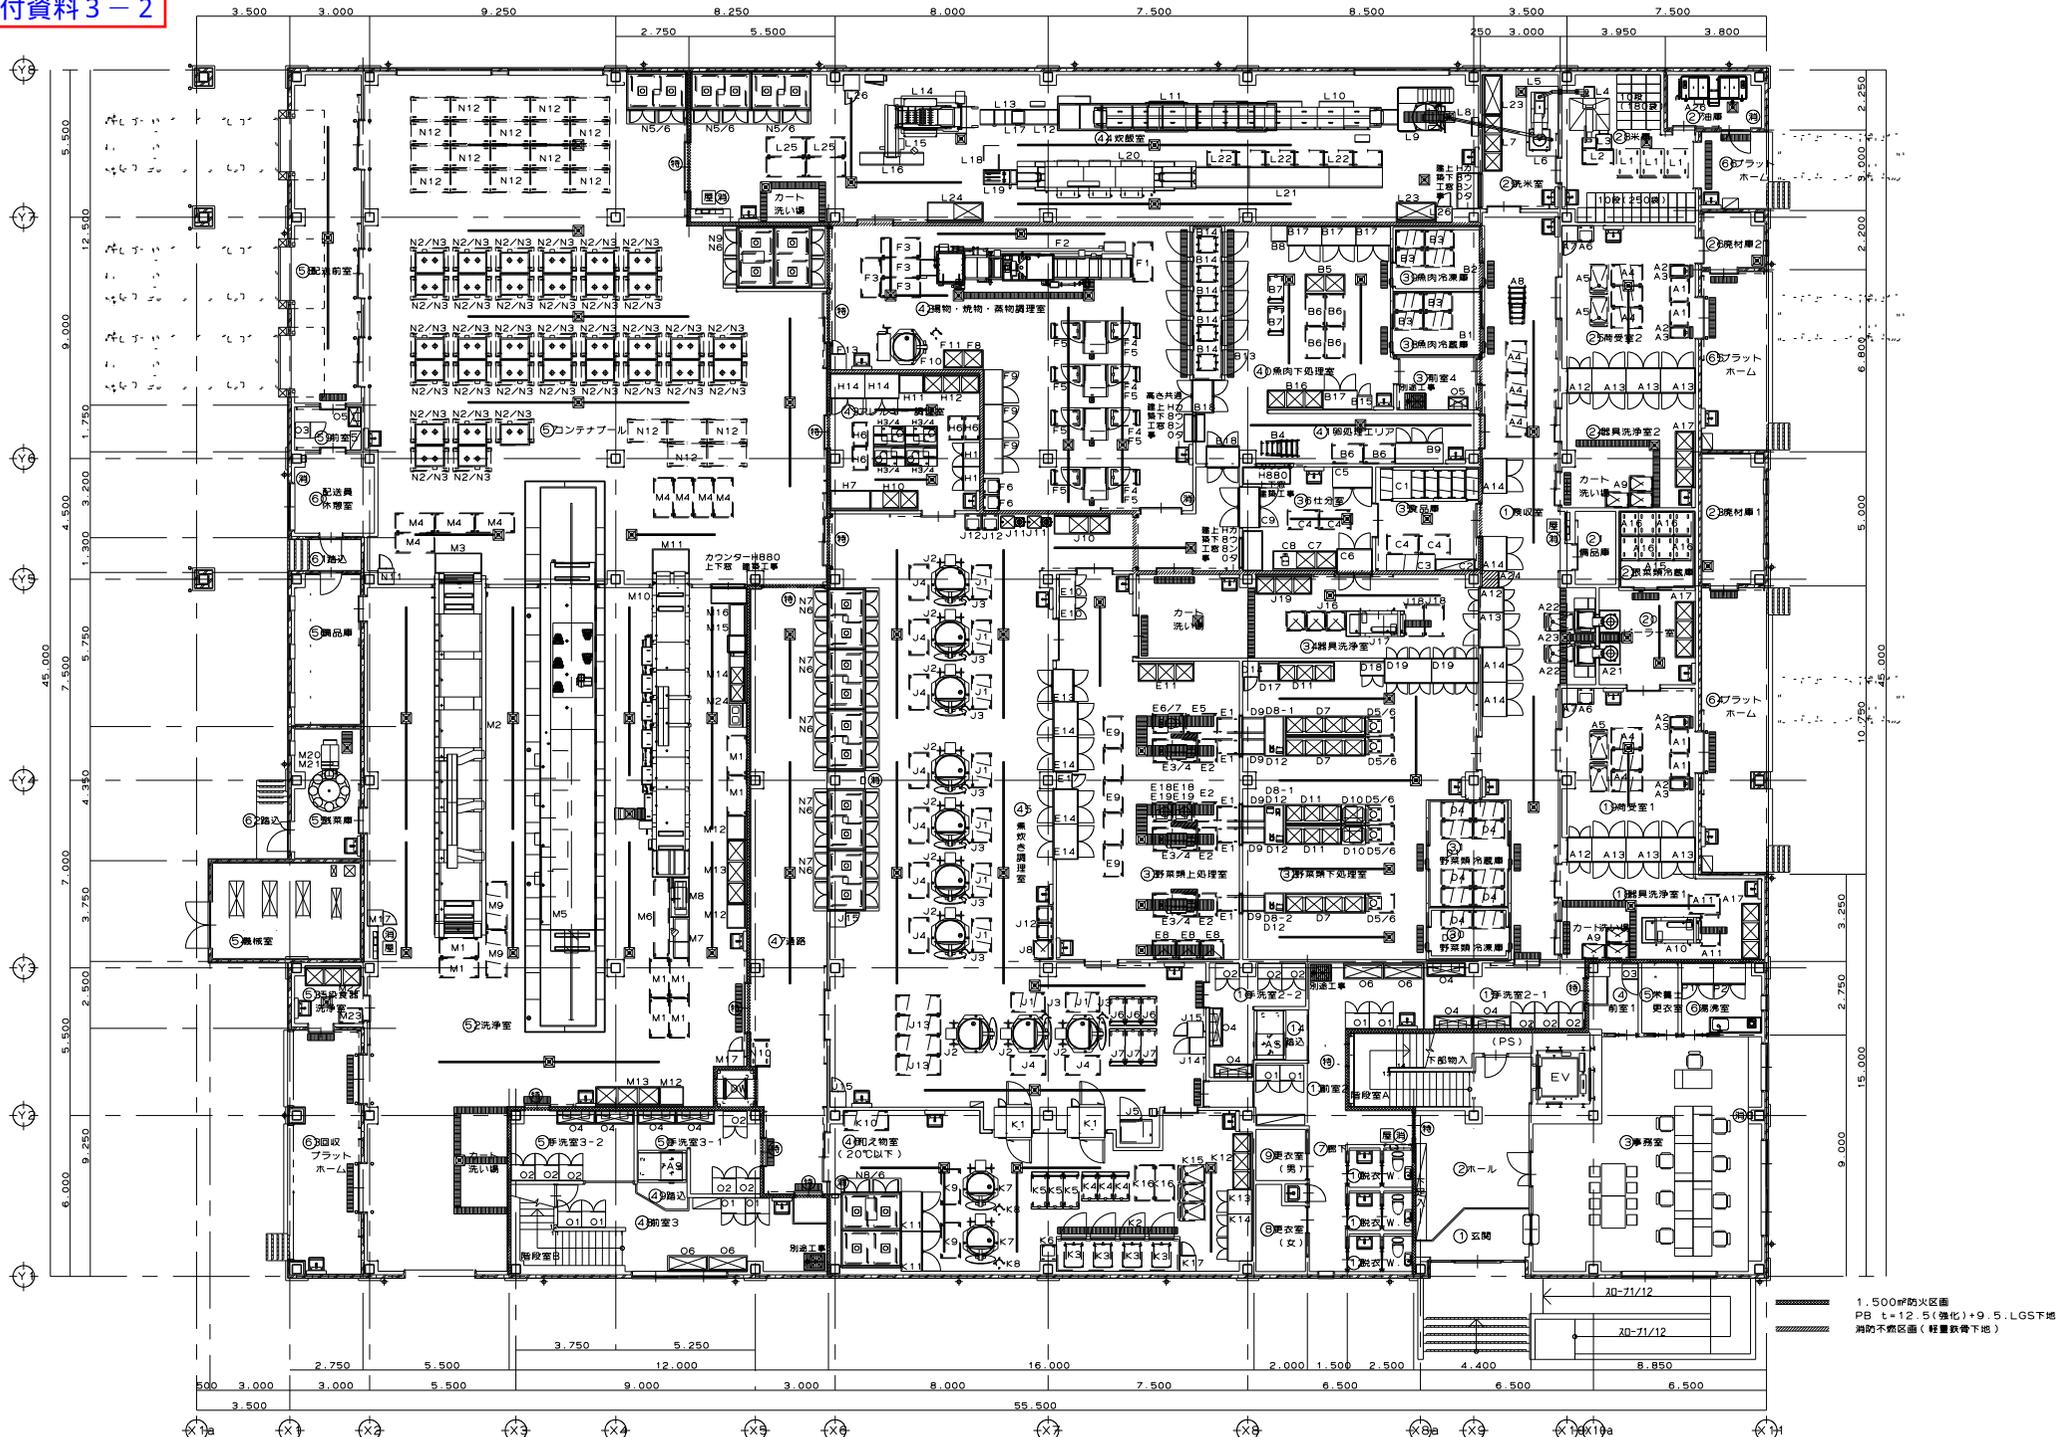

1.500防火区画
PB t=12.5(強化)+9.5.LGSt下地
消防不燃区画(軽重鉄骨下地)

工事名
池田町・大野町共同学校給食センター建設工事

岐阜県知事登録第6259号
内藤設計事務所
岐阜県揖斐郡揖斐川町三輪157の1
TEL(0585)22-3815

一級建築士
登録番号 第126193号
内藤孝義

図名
厨房機器配置平面図

縮尺	日付	承認	担当	製図	NO.
1/100	28年 1月 日	内藤	野村		L001

(添付資料4-1)

池田町大野町学校給食センター-配送計画(案)

		食器配送					食缶配送							回収										
1	号車	着	センター	中小	揖東中	南小	センター	センター	温知保	センター	北小	西小	センター	大野中	センター	センター	センター	大野中	センター	西小	中小	揖東中	センター	
		3 t	9:10	9:20	9:30	9:40		10:05	10:20	10:35	10:55	11:10	11:30	11:45			13:30	13:45	14:00	14:15	14:25	14:35		
	コンテナ数		1	1	1		1			1	1		3			6			2	2	2			
	着		9:15	9:25	9:35	9:50		10:10	10:25	10:50	11:05	11:20	11:40	11:55				13:40	13:55	14:10	14:20	14:30	14:40	
2	号車	着	センター	西小	北小	東小	センター	センター	南小	中小	センター	池田小	揖東中	センター			センター	温知保	池田小	センター	宮地小	宮地保	養基保	センター
		3 t	9:10	9:25	9:40	9:55		10:40	10:55	11:05	11:15	11:25	11:40				13:30	13:40	13:50	14:00	14:15	14:25	14:35	
	コンテナ数		1	1	1		1	1			2	1				1	4			1	1	1		
	着		9:20	9:35	9:50	10:00		10:50	11:00	11:10	11:20	11:35	11:45					13:35	13:45	13:55	14:10	14:20	14:30	14:45
3	号車	着	センター	池田小	池田中	センター	センター	片山保	池田西保	養基保	センター	温知小	センター				センター	池田西保	片山保	八幡小	センター	温知小	センター	
		3 t	9:10	9:20	9:30			10:05	10:25	10:35	10:50	11:10	11:25				13:30	13:45	13:55	14:05	14:20	14:35		
	コンテナ数		2	3			1	1	1			2				1	1	4			4			
	着		9:15	9:25	9:45			10:20	10:30	10:45	11:00	11:20	11:35					13:40	13:50	14:00	14:15	14:30	14:45	
4	号車	着	センター	温知小	八幡小	センター	センター	宮地小	宮地保	八幡小	センター	池田中	センター				センター	みらいろ こども園	南小	センター	池田中	センター		
		3 t	9:20	9:35	9:50			10:15	10:30	10:40	11:00	11:20	11:35				13:30	13:55	14:05	14:20	14:35			
	コンテナ数		2	2			1	1	2		3					1	2			6				
	着		9:30	9:45	10:05			10:25	10:35	10:55	11:15	11:30	11:45					13:50	14:00	14:15	14:30	14:45		
5	号車	着	センター	大野中	大野小	センター	センター	みらいろ こども園	センター	大野小	東小	センター					センター	東小	北小	センター	大野小	センター		
		3 t	9:20	9:35	9:45			10:05	10:30	10:55	11:10	11:20					13:30	13:45	14:00	14:15	14:30			
	コンテナ数		3	2			1			2	2					4	2			4				
	着		9:30	9:40	9:55			10:25	10:45	11:05	11:15	11:35						13:40	13:55	14:10	14:25	14:40		

(添付資料4-2)

■配送業務計画(案) (対象施設一覧)

施設名	住所
池田町立宮地保育園	揖斐郡池田町宮地720-1
池田町立温知保育園	揖斐郡池田町萩原1216-1
池田町立池田西保育園	揖斐郡池田町田畑207
池田町立片山保育園	揖斐郡池田町片山2938-1
組合立養基保育園	揖斐郡池田町粕ヶ原607-3
池田町立温知小学校	揖斐郡池田町本郷1267
池田町立八幡小学校	揖斐郡池田町八幡753
池田町立宮地小学校	揖斐郡池田町宮地864
池田町立池田小学校	揖斐郡池田町上田1160-1
池田町立池田中学校	揖斐郡池田町草深485-1
大野町みらいのこども園	揖斐郡大野町大字本庄200-6
大野町立大野小学校	揖斐郡大野町大字大野177
大野町立北小学校	揖斐郡大野町大字稲富1708
大野町立西小学校	揖斐郡大野町大字松山15-1
大野町立中小学校	揖斐郡大野町大字公郷1661
大野町立南小学校	揖斐郡大野町大字加納468
大野町立東小学校	揖斐郡大野町大字相羽763-10
大野町立大野中学校	揖斐郡大野町大字黒野1081
大野町立揖東中学校	揖斐郡大野町大字公郷3261-3

車名	メーカー	車名	年式	型式	車両総重量
1号車	ISUZU	エルフ	平成29年	TRG-NPR85AN	7,225kg
2号車	ISUZU	エルフ	平成29年	TRG-NPR85AN	7,225kg
3号車	ISUZU	エルフ	平成29年	TRG-NPR85AN	7,225kg
4号車	ISUZU	エルフ	平成29年	TRG-NPR85AN	7,225kg
5号車	ISUZU	エルフ	平成29年	TRG-NPR85AN	7,225kg

(添付資料5)

■業務区分

区分	業務内容	協議会	受託者
給食管理	献立作成	○	
	栄養指導	○	
	給食数等必要な事項の連絡	○	
	実施献立表、調理指示書の作成	○	
	調理従事者の個人別健康観察報告書の記入		○
	調理従事者の個人別健康観察報告書の確認	○	
	作業工程表、作業動線図の作成・報告		○
	作業工程表、作業動線図の確認	○	
調理作業	調理業務		○
	調理の検査（中間及び出来あがり検査等含む）	○	
	配缶業務及びコンテナへの積込み業務		○
	食器・食缶・調理用器具類等の洗浄・消毒		○
	コンテナの洗浄・消毒		○
	保存食及び検査食の保存（原材料及び調理済食品）		○
食材管理	食材の購入	○	
	食材の検収	○	
	食材の検収の補助		○
	食材の保管		○
残菜等の処理	給食の残食計算		○
	廃棄物の集積・管理		○
	廃棄物の処理	○	
施設等の管理	給食施設の開錠・施錠	○	○
	給食施設及び設備の日常点検		○
	給食施設及び設備の維持・修繕・更新	○	
	使用物品等の管理・保守		○
業務管理	調理従事者勤務の勤務管理		○
	調理従事者業務分担の決定		○
	調理従事者業務分担の確認	○	
	配送・回収基本計画の作成		○
	配送・回収基本計画変更の指示	○	
衛生管理	調理従事者の衣服等の清潔保持		○
	学校給食日常点検表の記入・報告		○
	調理従事者の研修		○
	定期健康診断の実施及び報告		○
	定期健康診断の実施の確認	○	
	腸内細菌検査（月2回）の実施及び報告		○
	腸内細菌検査（月2回）の確認	○	
	生産物賠償責任保険及び施設損害責任保険の加入		○
労働安全衛生	労災事故防止対策		○
	労災保険等の加入		○

(添付資料6)

■費用の負担区分

項目	内容	協議会	受託者
施設・厨房設備類	建物施設・厨房設備機器及び付帯設備	○	
設備等維持費	施設・厨房設備類・厨房内備品類、メンテナンス・修繕等	○	
厨房内備品類	コンテナ、移動台、作業台、移動シンク、清掃用具入れ、L型運搬車、台秤	○	
	残留塩素計、中心温度計、電池等	○	
光熱水費	電気、ガス、灯油、重油、上下水道等	○	
厨房内用品	包丁、まな板、ボール、プラスチック類、タラ、スパテラ、すくい網、ひしゃく、計量カップ、金網ザル等	○	
	食器、食缶等配膳用品	○	
厨房内消耗品	食器・食缶用洗剤、食器・食缶用消毒薬、食材用消毒薬		○
	その他洗剤、ペーパータオル、エンボス等使い捨て手袋類、ゴミ袋、スポンジ等		○
調理用消耗品	アルミカップ、アルミホイル、サランラップ、キッチンペーパー等		○
調理用被服等	作業用白衣、前掛け、短靴、帽子、マスク、作業用サンダル、爪ブラシ、洗濯洗剤等		○
雑貨・文房具類、医薬品	従事者用茶器、お茶類、ボールペン等		○
	消毒薬、火傷薬、湿布薬、緊急絆創膏、包帯等		○
受託者用休憩室用品類	テーブル、キャビネット、冷蔵庫等	○	
	蛍光灯、殺菌灯等施設に付随した消耗品	○	
	更衣室ロッカー、洗濯機等	○	
その他消耗品	清掃・点検用具類、トイレットペーパー等		○
	ボイラー関連消耗品類	○	
維持管理費	一般清掃、グリストラップ清掃等		○
	消毒（施設消毒・害虫駆除）	○	
廃棄物処理費	ダンボール、廃油、一般廃棄物等	○	
配送費	車両	○	
	各種税金・車検・点検・自賠責保険、維持費、燃料費等		○
	任意保険等		○
食材料費		○	
給食費	従事者喫食分		○
保険	生産物賠償責任保険等		○
従事者人件費等	人件費、福利厚生費等		○
	労働保険、社会保険等		○
	健康診断、検便等		○

※協議会負担区分であっても、受託者の過失により破損した備品類の修繕または新規購入は、受託者の負担とする。

※休憩室等に備え付けてある備品については使用して差し支えない。但し、新規購入については受託者負担とする。